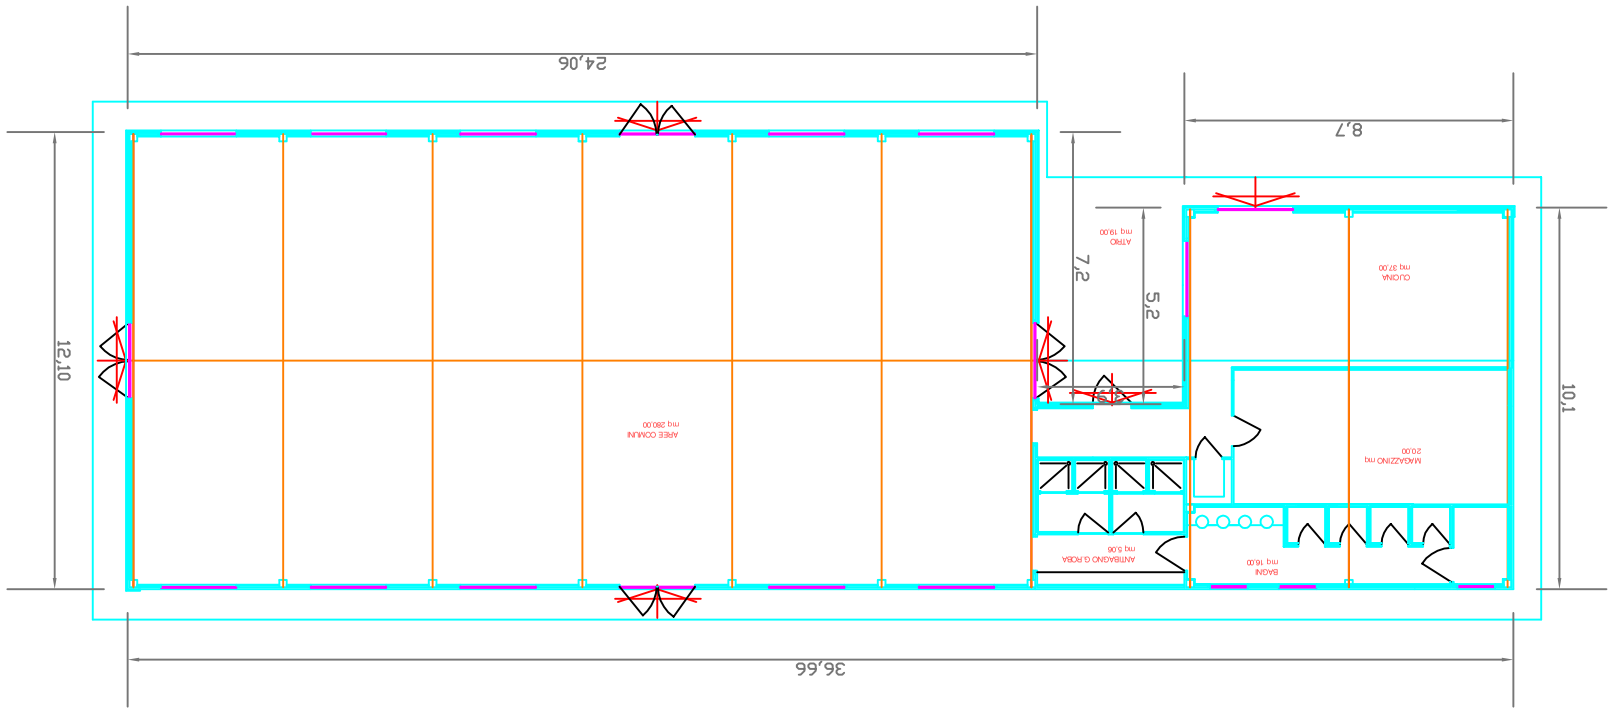
36,66
24,06
12,10
AREE COMUNI
mq 280,00
8,7
10,1
MAGAZZINO mq
20,00
BAGNI
mq 10,00
ANTIBAGNO C.FORA
mq 5,00
C.FORA
mq 37,00
ATRIO
mq 19,00
5,2
7,2